
NÁVRH OPATŘENÍ OBECNÉ POVAHY

Magistrát města Brna, Odbor dopravy, dále jen „**správní orgán**“, jako správní orgán příslušný podle § 77 odst. 1 písm. c) a § 124 odst. 6 zákona č. 361/2000 Sb., o provozu na pozemních komunikacích a o změnách některých zákonů, v platném znění, ve spojení s článkem 29 odst. 2 písm. e) bodem 1. obecně závazné vyhlášky statutárního města Brna č. 20/2001, kterou se vydává Statut města Brna, v platném znění, tímto

oznamuje

návrh stanovení místní úpravy provozu na pozemní komunikaci v ulici Trnkova v Brně tak, jak je uvedeno a popsáno ve výkresu, který je přílohou a nedílnou součástí tohoto návrhu.

Správní orgán ve smyslu § 172 odst. 1 zákona č. 500/2004 Sb., správní řád, **vyzývá** dotčené osoby, aby k návrhu opatření obecné povahy podávaly případné připomínky nebo námítky.

Odůvodnění

Předmětem tohoto návrhu opatření obecné povahy je zpřehlednění křižovatky na ulici Trnkova v Brně.

Stávající stav

Křižovatka v ulici Trnkova se nachází mezi budovami České televize, Televizního studia Brno, Střední školy strojírenské a elektronické Brno, a průmyslového areálu obchodní společnosti ZETOR TRACTORS a.s. V současnosti je křižovatka nepřehledná, a to z důvodu nevhodného parkování vozidel v místě křižovatky naproti autobusové zastávce Zetor – smyčka. Odstavovaná vozidla zhoršují rozhled na přechod pro chodce i křižovatku s ulicí Trnkova. Situace je nevhodná rovněž pro pěší, když v daném úseku je přechod pro chodce viditelný pouze z části.

Usměrnění provozu na křižovatce

S ohledem na shora uvedený stávající stav pro zajištění bezpečnosti provozu, lepších rozhledových podmínek pro řidiče a větší bezpečnost pěších je v ulici Trnkova navrhováno značení formou V12c – vodorovné označení zákazu zastavení, pro jasné vymezení prostoru, kde není možné zastavení. Dále je navrženo obnovit stávající přechod pro chodce. Veškerá tato opatření jsou podrobně zakreslena a popsána ve výkresu, který je přílohou a nedílnou součástí tohoto návrhu. Tato opatření přispějí k zajištění větší bezpečnosti provozu a chodců na daném úseku.

Projednání návrhu stanovení úpravy provozu s dotčeným orgánem

Výkres změn s návrhem stanovení místní úpravy provozu křižovatky v ulici Trnkova byly projednány na společném jednání Odboru dopravy Magistrátu města Brna a Policie ČR.

Návrh stanovení této úpravy provozu na pozemních komunikacích byl ve smyslu ustanovení § 77 odst. 3 zákona o silničním provozu projednán s dotčeným orgánem, kterým je Policie České republiky. Dotčený orgán se nevyjádřil do 30 dnů ode dne doručení návrhu stanovení, má se tak za to, že s návrhem stanovení souhlasí.

Shrnutí

Přijetí tohoto opatření považuje správní orgán za přiměřené a vhodné ve vztahu k legitimnímu sledovanému cíli. Bude tímto zajištěno zvýšení bezpečnosti provozu a chodců v předmětné oblasti.

Poučení

Podle § 172 odst. 4 správního řádu může kdokoli, jehož práva, povinnosti nebo zájmy mohou být opatřením obecné povahy přímo dotčeny, uplatnit u správního orgánu písemné připomínky k návrhu opatření obecné povahy.

Podle § 172 odst. 5 správního řádu mohou vlastníci nemovitostí, jejichž práva, povinnosti nebo zájmy související s výkonem vlastnického práva mohou být opatřením obecné povahy přímo dotčeny, nebo, určí-li tak správní orgán, i jiné osoby, jejichž oprávněné zájmy mohou být opatřením obecné povahy přímo dotčeny, podat proti návrhu opatření obecné povahy písemné odůvodněné námitky ke správnímu orgánu ve lhůtě 30 dnů ode dne jeho zveřejnění na úřední desce Magistrátu města Brna. Zmeškání úkonu nelze prominout. O námitkách rozhoduje správní orgán, který opatření obecné povahy vydává.



Podepsáno elektronicky

Ing. Bc. Pavel Pospíšek
vedoucí Odboru dopravy

PŘÍLOHY: 1 - výkres změn v místní úpravě provozu
POČET LISTŮ 02 + příloha
OBDRŽÍ Návrh opatření obecné povahy je doručován veřejnou vyhláškou; návrh je vyvěšován na úřední desce Magistrátu města Brna a na úřední desce úřadu městské části Brno-Líšeň.

3.7.2026
Vyvěšeno dne:

10.8.2026
Sejmuto dne:

Úřad městské části města Brna
Brno-Líšeň
Jírova 2, 628 00 Brno

NIKOLA PEŇÁSOVÁ


UL. TRNKOVA - MK



Pozn.: - Na základě požadavku MMD - OD
byla vypracována výkresová dokumentace na přesun dopravního značení
P 4 - Dej přednost v jízdě na ulici Trnkova.

- DZ musí být realizováno dle TP 65 a TP 133

- 0006916_2025_MMB - OD _ ul. Trnkova, Jedovnická x Novolíšeňská_změna DZ - 01.3

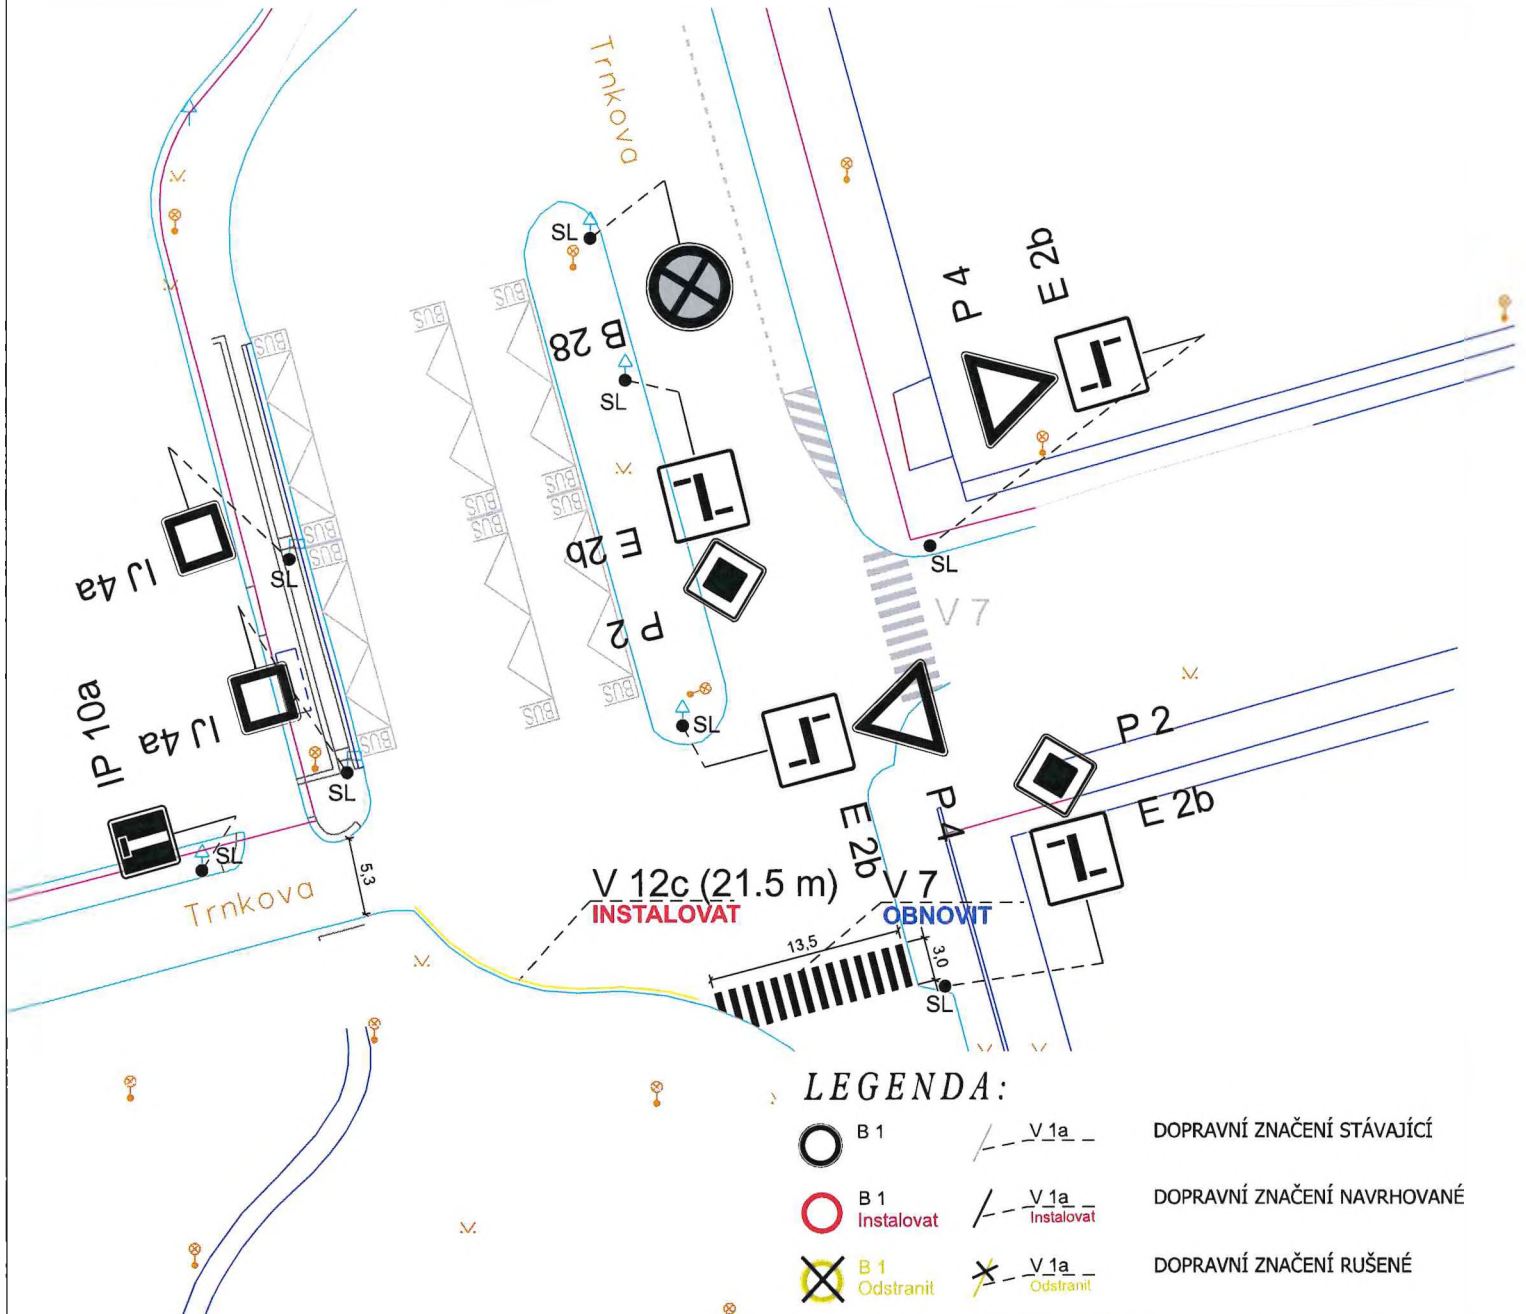

LEGENDA:

- B 1 V 1a - DOPRAVNÍ ZNAČENÍ STÁVAJÍCÍ
- B 1 Instalovat V 1a - Instalovat DOPRAVNÍ ZNAČENÍ NAVRHOVANÉ
- B 1 Odstranit V 1a - Odstranit DOPRAVNÍ ZNAČENÍ RUŠENÉ

VEDOUCÍ ÚDI	GENER. PROJEKTANT	VYPRACOVAL	KONTROLOVAL	Brněnské komunikace a.s. ÚTVAR DOPRAVNÍHO INŽENÝRSTVÍ	
ING. M. PERNICA	E. ŠVARNÝ	E. ŠVARNÝ	ING. J. NEŠPOR		
OBJEDNATEL DOKUMENTACE: STATUTÁRNÍ MĚSTO BRNO				DATUM	LEDEN - 2026
NÁZEV AKCE: DOPRAVNÍ ZNAČENÍ				FORMÁT	A4
TRNKOVA - MK				STUPEŇ	
				MĚŘÍTKO	1:500
NÁZEV VÝKRESU: ZMĚNA DOPRAVNÍHO ZNAČENÍ				Č. ZAKÁZKY	
				ČÍSLO PARÉ	ČÍSLO VÝKRESU 01.3