
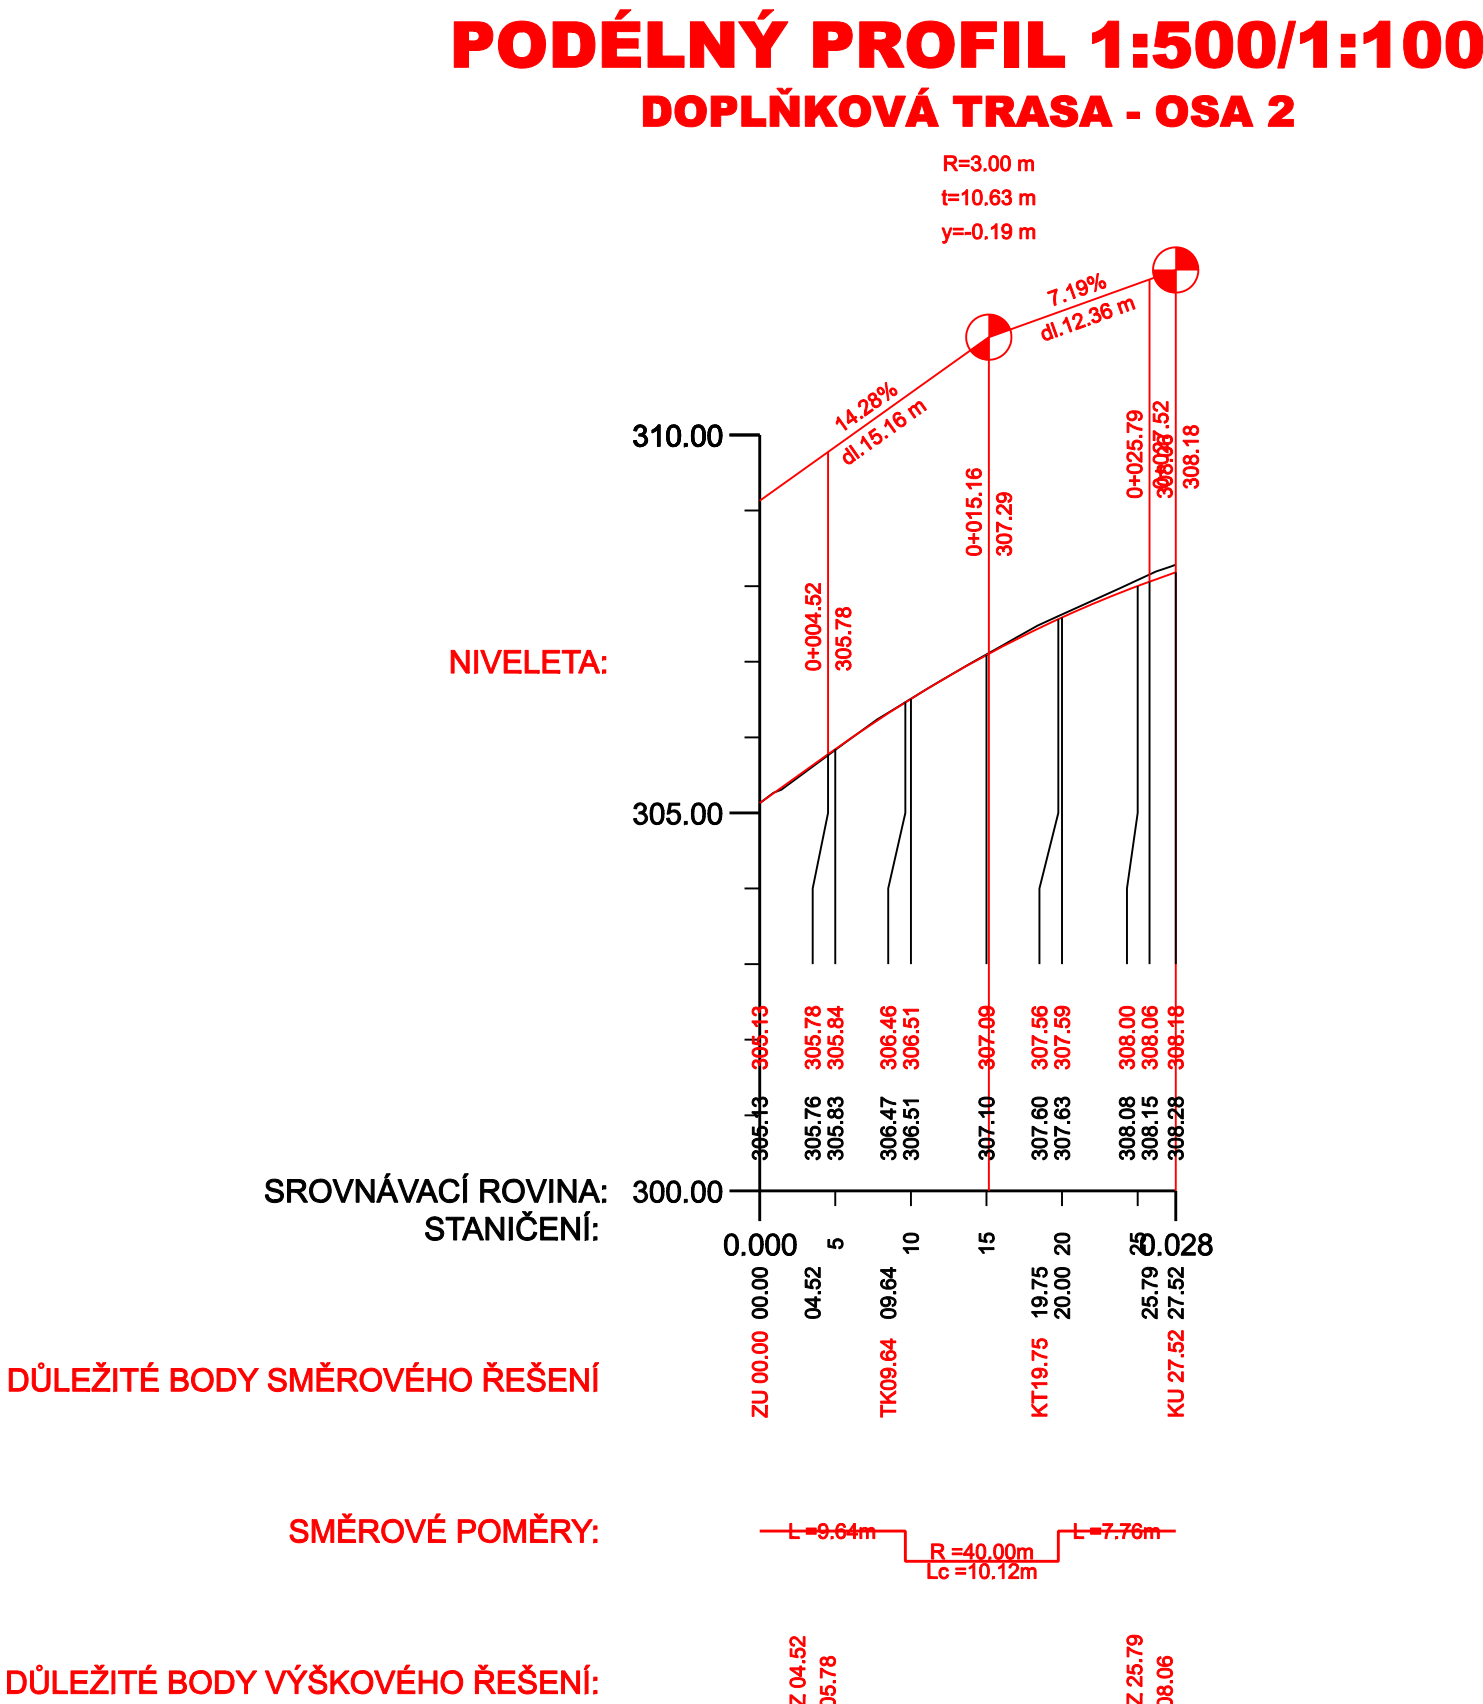
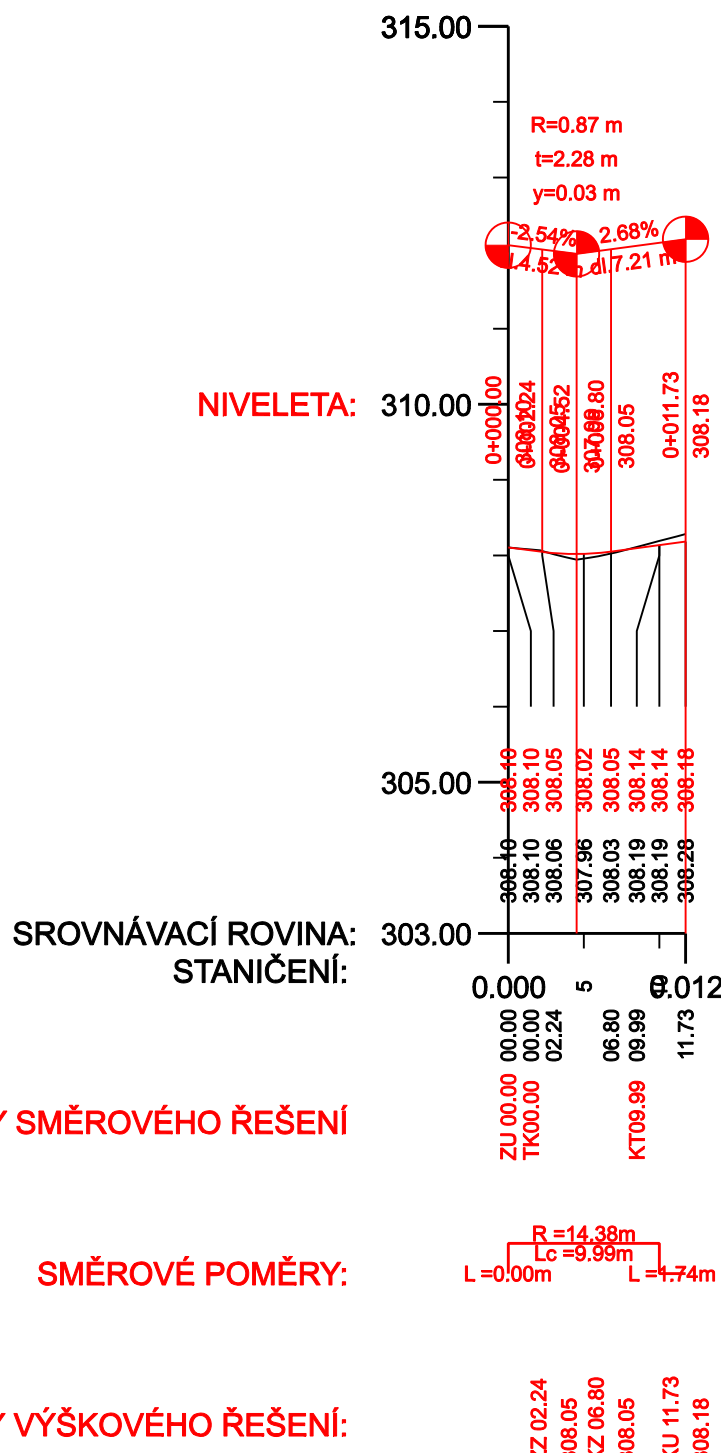


C


HLAVNÍ PROJEKTANT STAVBY		ADOS 	ING. ADOLF JEBAVÝ SAMOSTATNÝ PROJEKTANT oficiál: František Štáhl, 602 00 Brno email: jebavy@ados.cz, tel: +420 554 735 154
HLAVNÍ INŽENÝR PROJEKTU	ING. MICHAL KOVÁŘ PH.D.		
VEDOUČÍ PROJEKTANT	ZODPOV. PROJEKTANT	VYPRACOVAL	KONTROLOVAL
ING. ADOLF JEBAVÝ	ING. NELA KOLKOVÁ	ING. NELA KOLKOVÁ	ING. EVA POKORNÁ
OBJEDNATEL		KRAJ	JIHOMORAVSKÝ
MČ BRNO-LIŠEŇ		DATUM	10/2016
STAVEBNÍ ČÁST		FORMÁT	3 x A4
CENTRÁLNÍ PARK ROKLE		ÚČEL	DSPP/PPS
SO 104 DOPLŇKOVÉ KOMUNIKACE		ČÍSLO ZAKÁZKY	16 023
		MĚŘÍTKO	M 1:500
PODÉLNÝ PROFIL - OSA 1		ČÍSLO VÝKRESU	C.1.2.2.3A



PODÉLNÝ PROFIL 1:500/1:100
DOPLŇKOVÁ TRASA - OSA 3



C

HLAVNÍ PROJEKTANT STAVBY		ADOS 	ING. ADOLF JEBAVÝ SAMOSTATNÝ PROJEKTANT oficiál: František Štáhl, 602 00 Brno email: jebavy@ados.cz, tel: +420 554 735 154
HLAVNÍ INŽENÝR PROJEKTU	ING. MICHAL KOVÁŘ PH.D.		
VEDOUČÍ PROJEKTANT	ZODPOV. PROJEKTANT	VYPRACOVAL	KONTROLOVAL
ING. ADOLF JEBAVÝ	ING. NELA KOLKOVÁ	ING. NELA KOLKOVÁ	ING. EVA POKORNÁ
OBJEDNATEL		KRAJ	JIHOMORAVSKÝ
MČ BRNO-LIŠEŇ		DATUM	10/2016
STAVEBNÍ ČÁST		FORMÁT	3 x A4
CENTRÁLNÍ PARK ROKLE		ÚČEL	DSPP/PPS
SO 104 DOPLŇKOVÉ KOMUNIKACE		ČÍSLO ZAKÁZKY	16 023
		MĚŘÍTKO	M 1:500
PODÉLNÝ PROFIL - OSA 2, OSA 3		ČÍSLO VÝKRESU	C.1.2.2.3B